


# OSIEDLE PRZEDWIOŚNIE

BUDYNEK MIESZKALNY JEDNORODZINNY  
SEGMENT 11

PARTER MIESZKANIE PRAWO

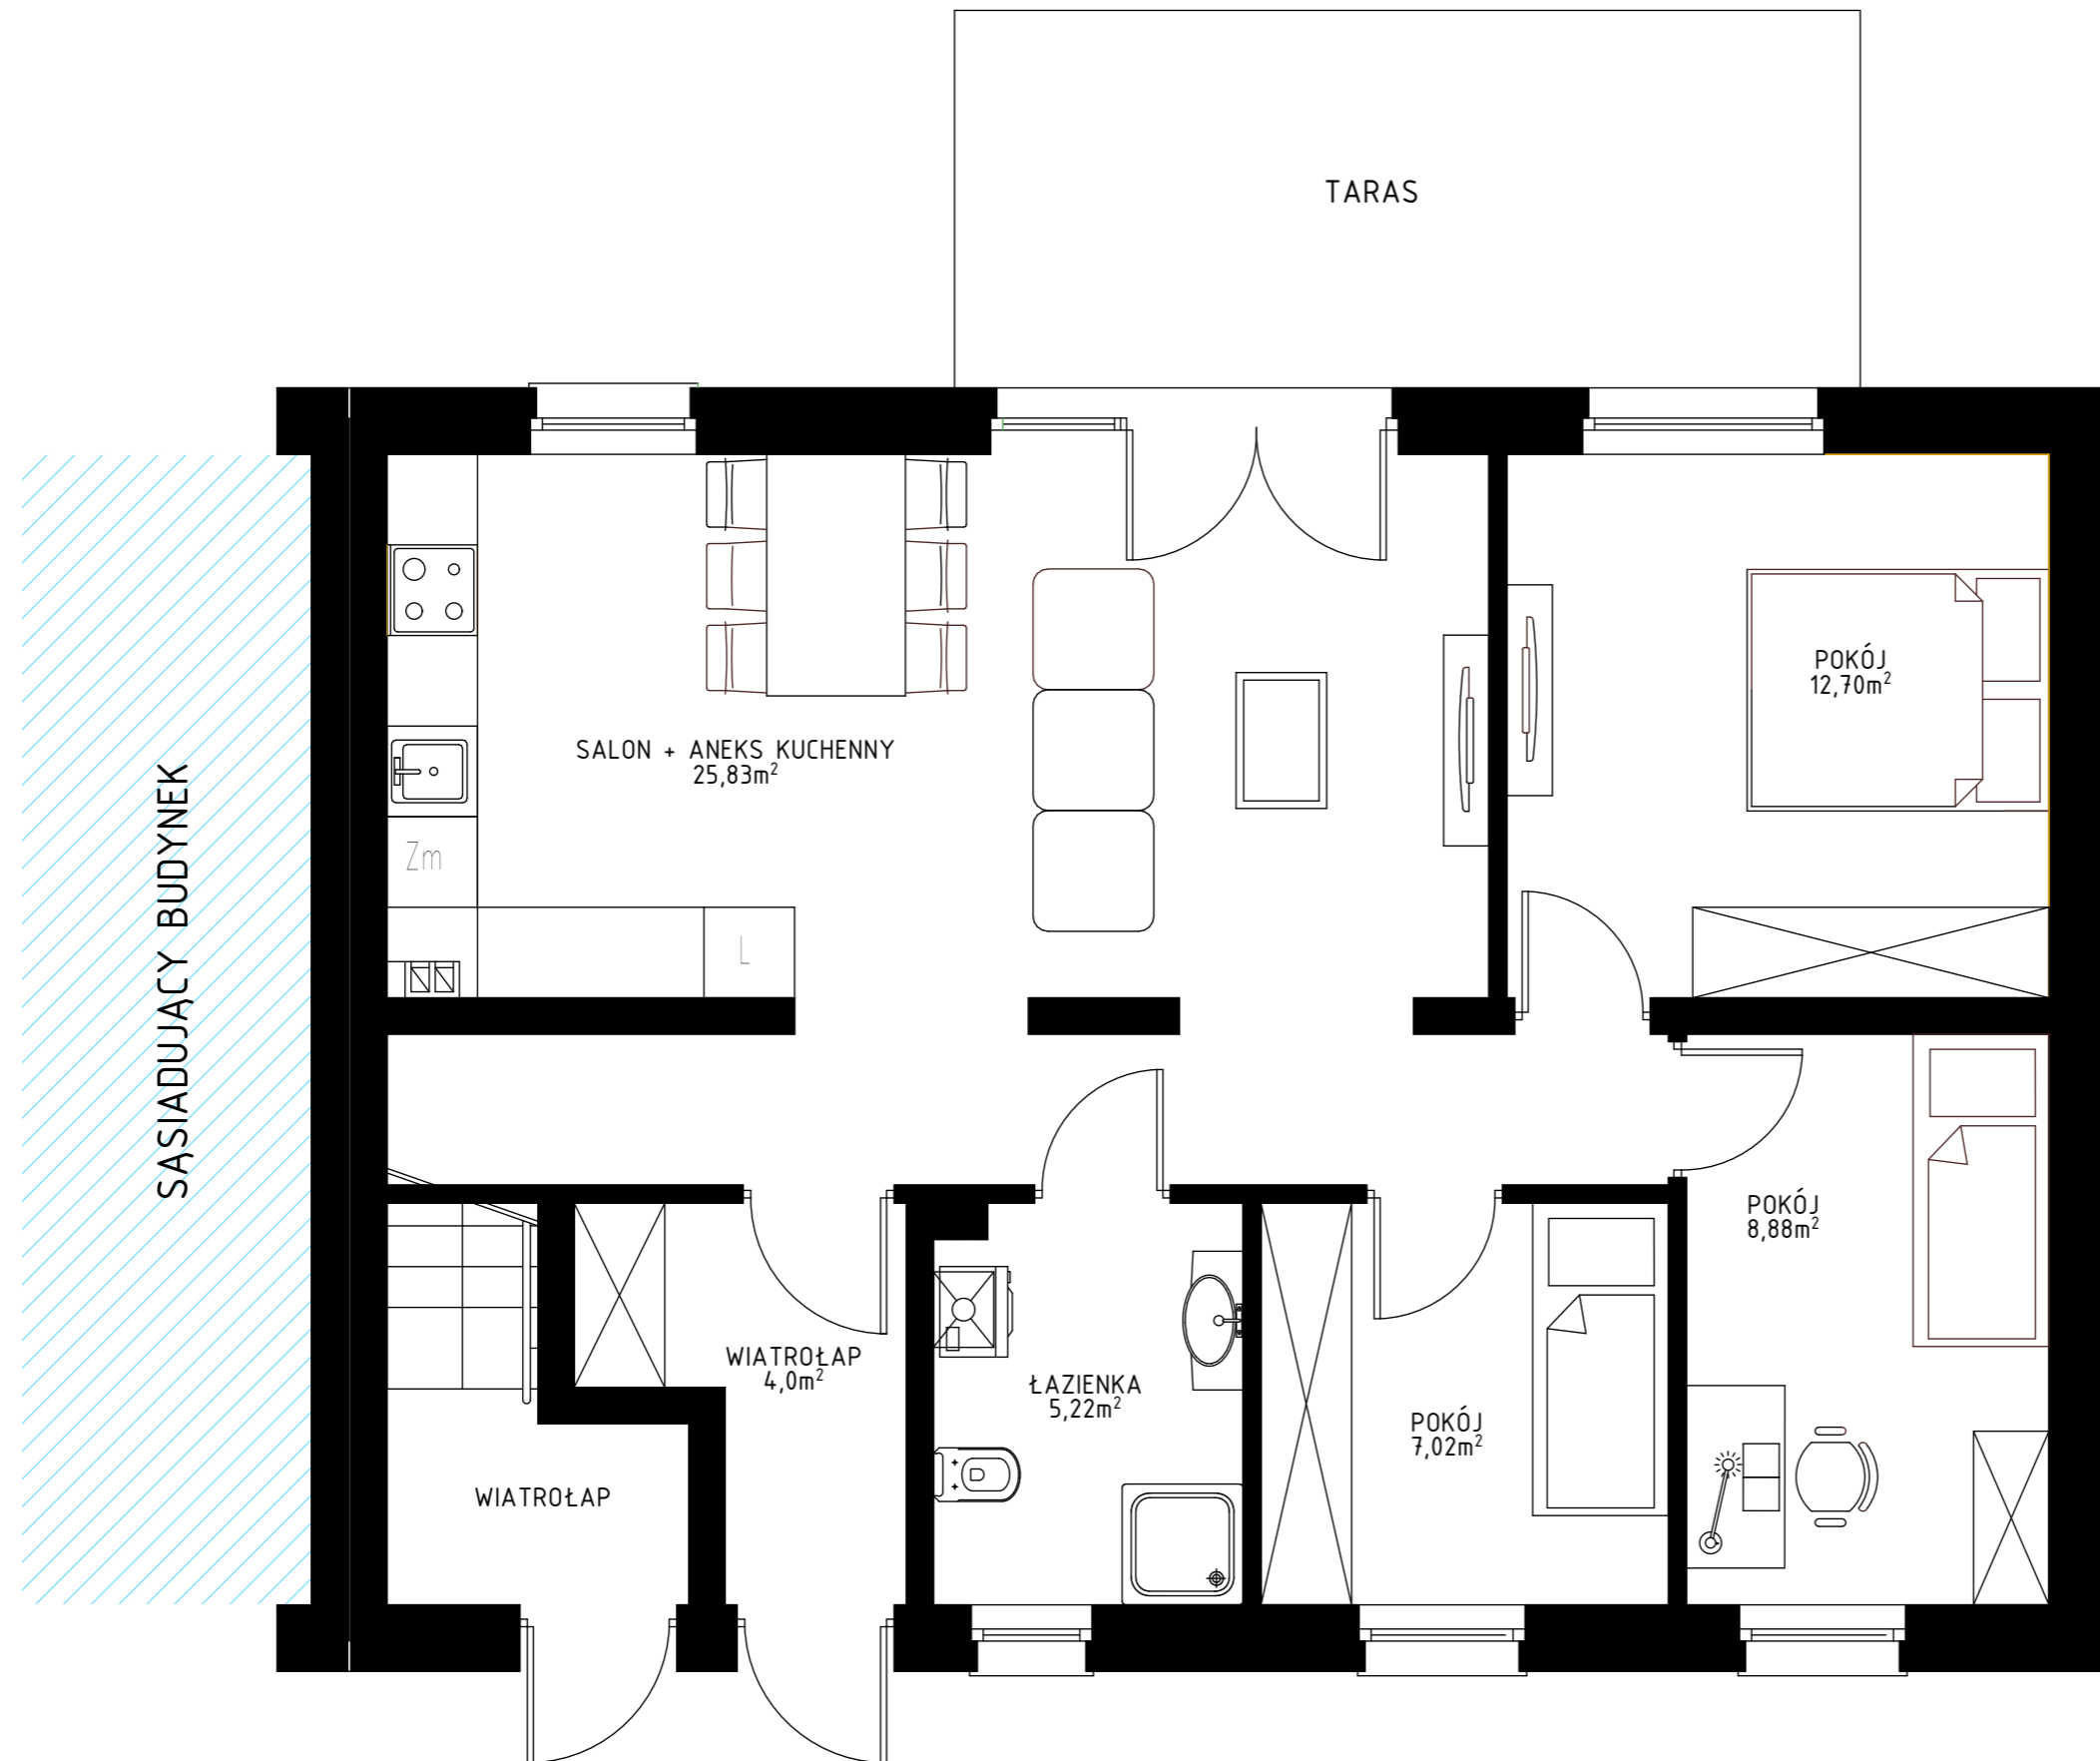

## ZESTAWIENIE POMIESZCZEŃ PARTER

WIATROŁAP	4,00m <sup>2</sup>
KOMUNIKACJA	6,51m <sup>2</sup>
POKÓJ	12,70m <sup>2</sup>
POKÓJ	8,88m <sup>2</sup>
POKÓJ	7,02m <sup>2</sup>
ŁAZIENKA	5,22m <sup>2</sup>
SALON + ANEKS KUCHENNY	25,83m <sup>2</sup>
<b>RAZEM:</b>	<b>70,16m<sup>2</sup></b>

