


# OSIEDLE PRZEDWIOŚNIE

BUDYNEK MIESZKALNY JEDNORODZINNY  
SEGMENT 13

I PIĘTRO MIESZKANIE PRAWE

12

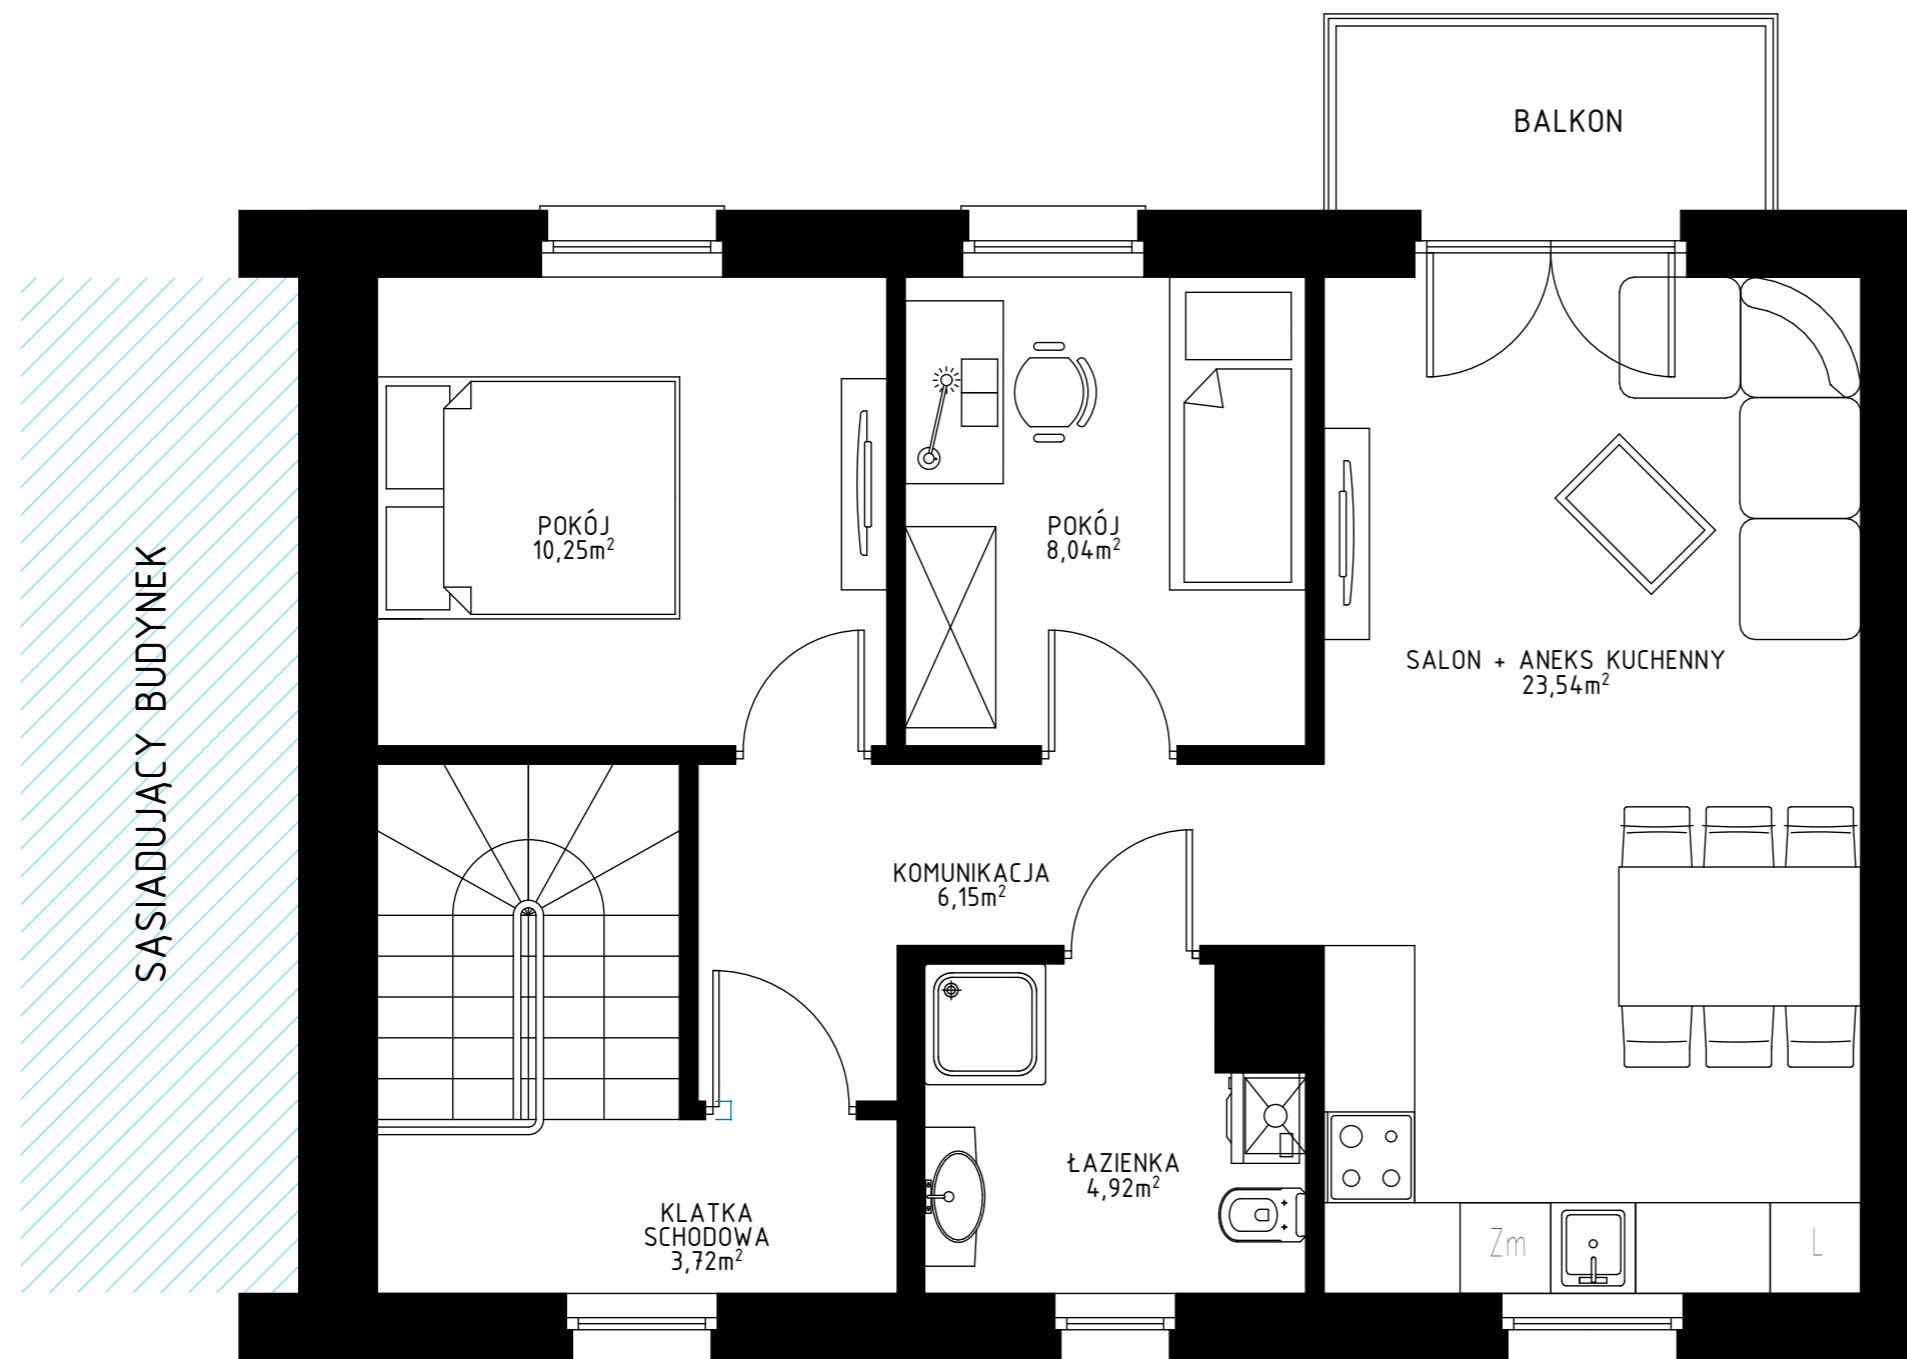

0 1 2 3m