


OSIEDLE PRZEDWIOŚNIE

BUDYNEK MIESZKALNY JEDNORODZINNY
SEGMENT 14

I PIĘTRO MIESZKANIE LEWE

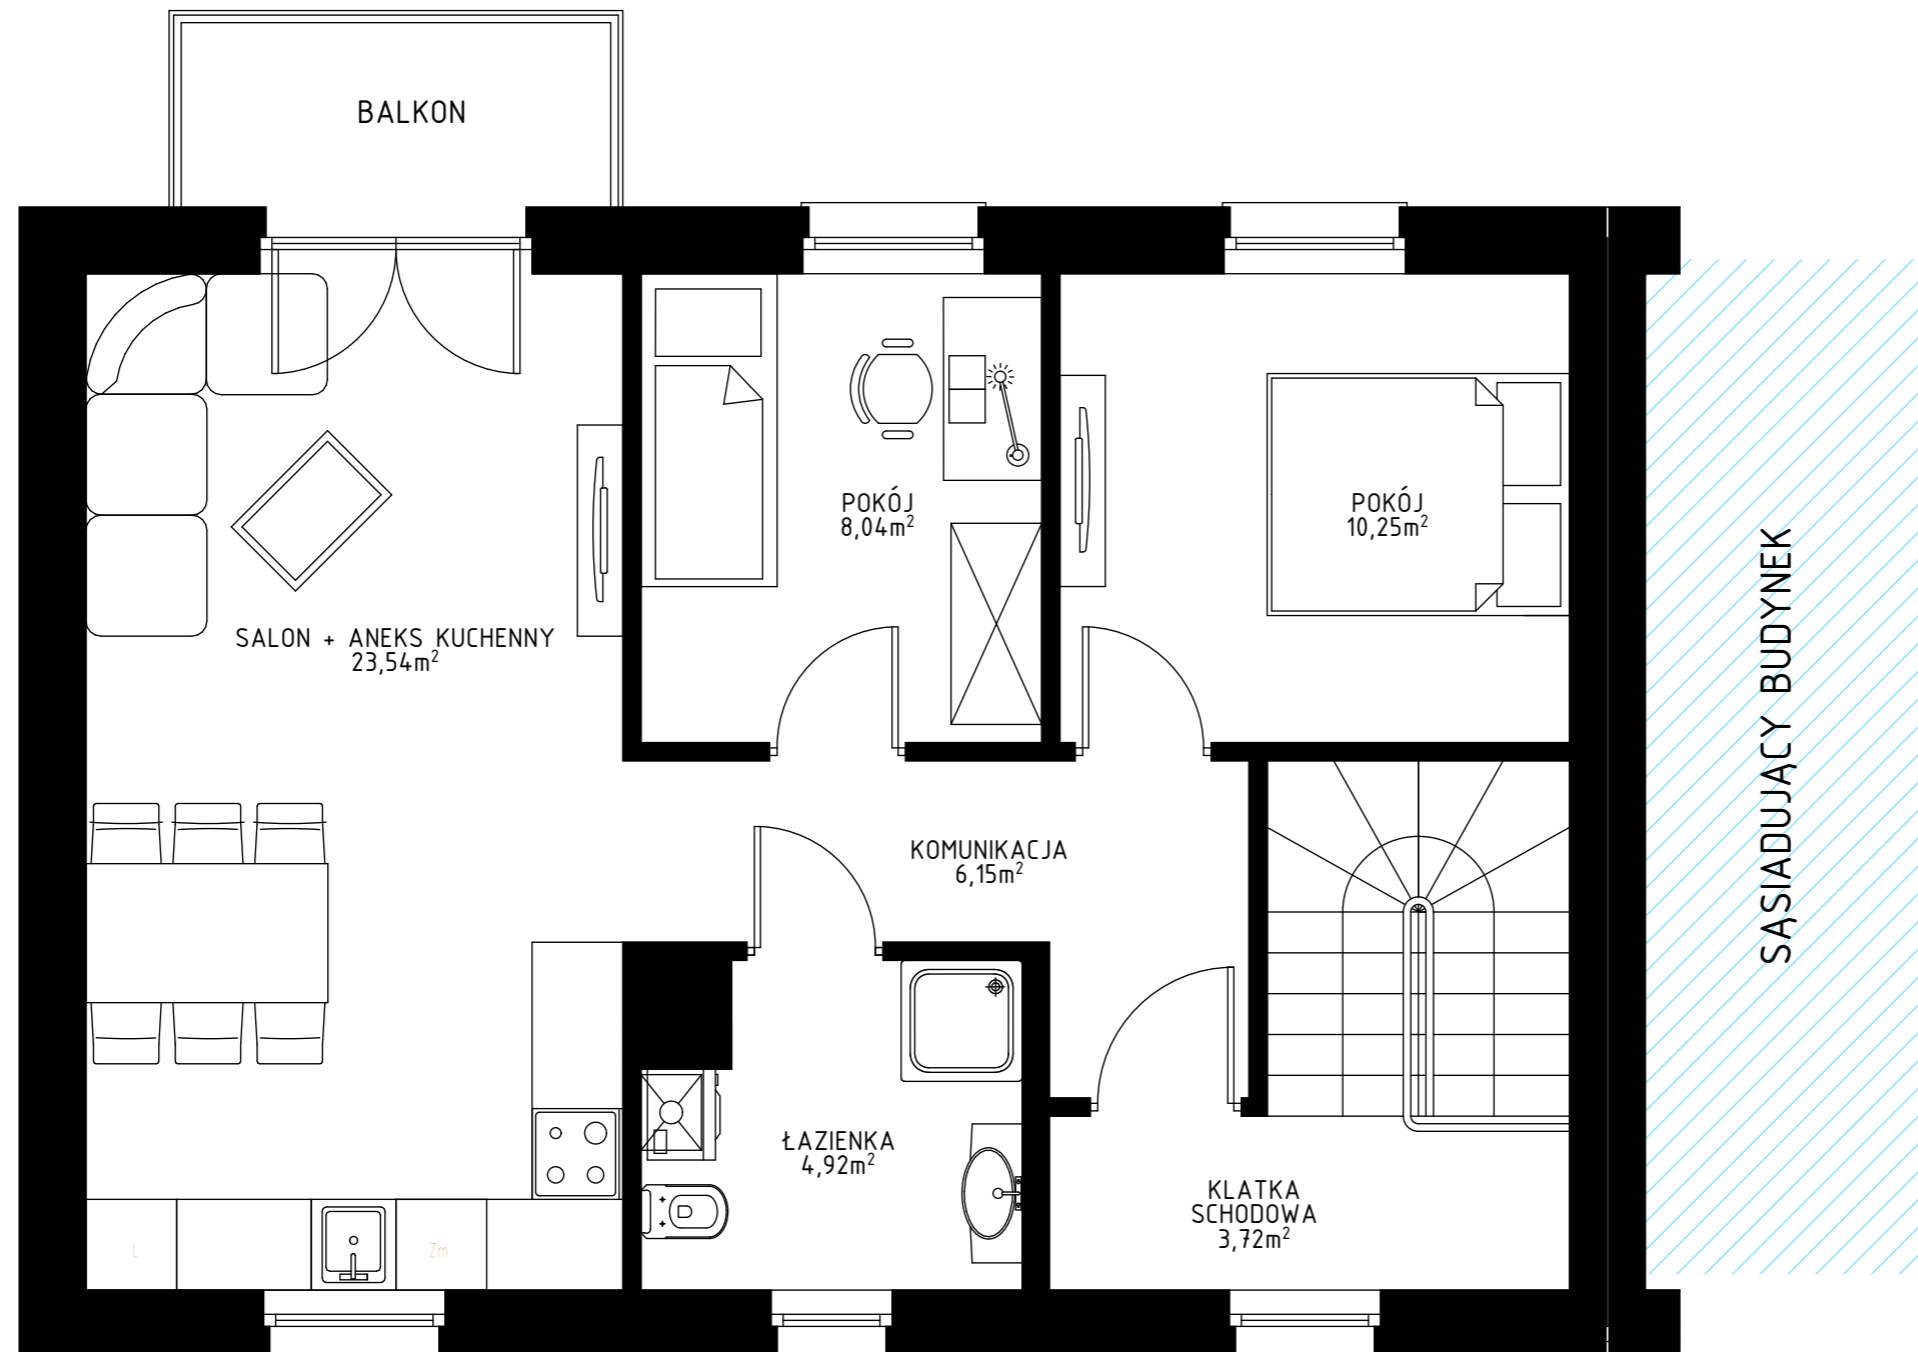

ZESTAWIENIE POMIESZCZEŃ I PIĘTRO

KOMUNIKACJA	6,15m ²
POKÓJ	10,25m ²
POKÓJ	8,04m ²
ŁAZIENKA	4,92m ²
SALON + ANEKS KUCHENNY	23,54m ²
KLATKA SCHODOWA	3,72m ²
WIATROŁAP	2,20m ²

RAZEM: 58,82m²

