


OSIEDLE PRZEDWIOŚNIE

BUDYNEK MIESZKALNY JEDNORODZINNY
SEGMENT 15

I PIĘTRO MIESZKANIE PRAWE

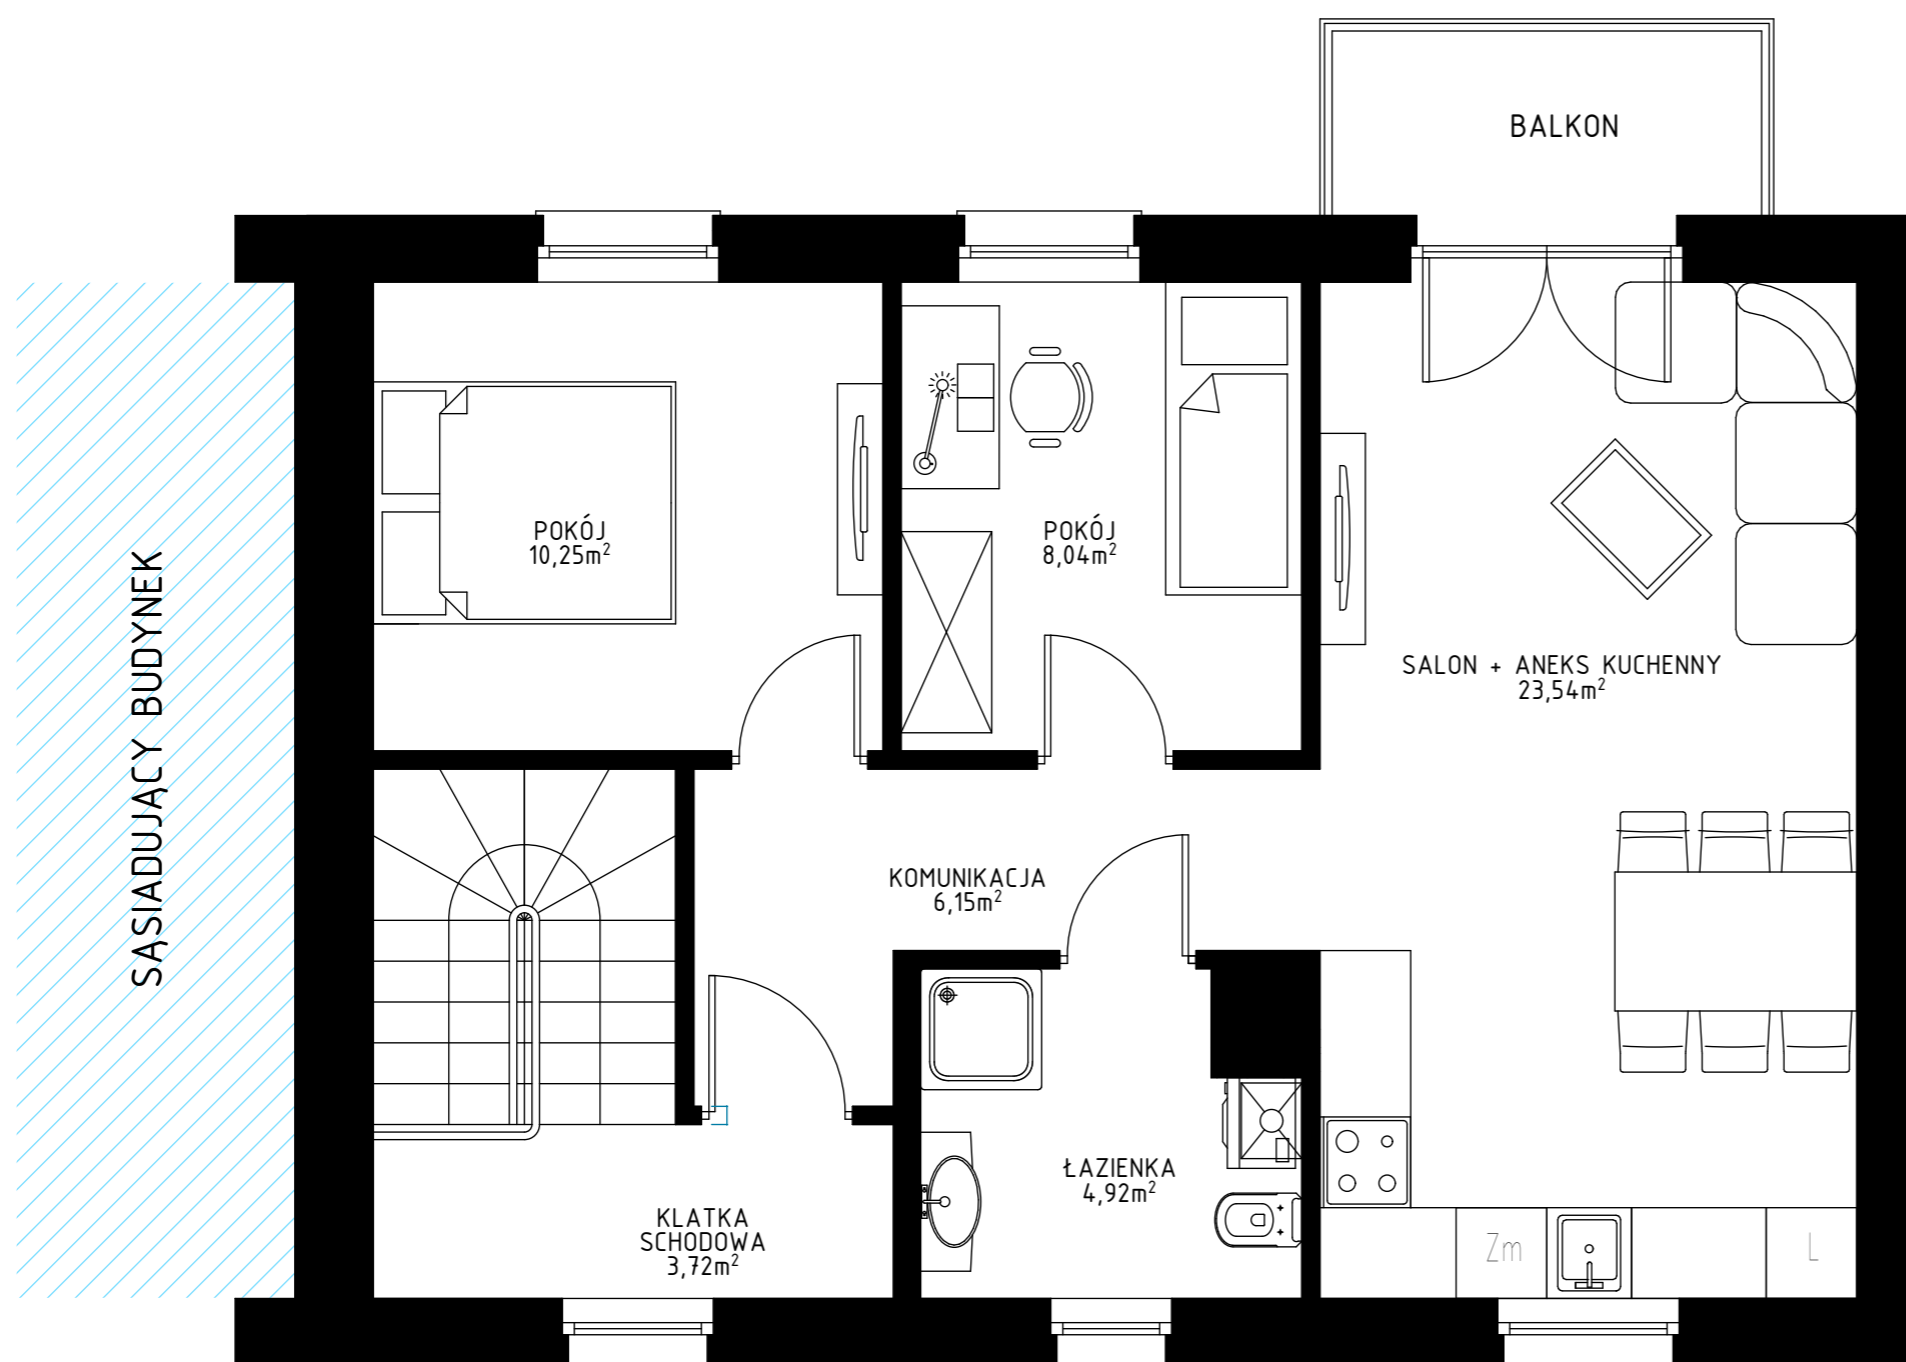

0 1 2 3m