


OSIEDLE PRZEDWIOŚNIE

BUDYNEK MIESZKALNY JEDNORODZINNY
SEGMENT 3

PARTER MIESZKANIE LEWE

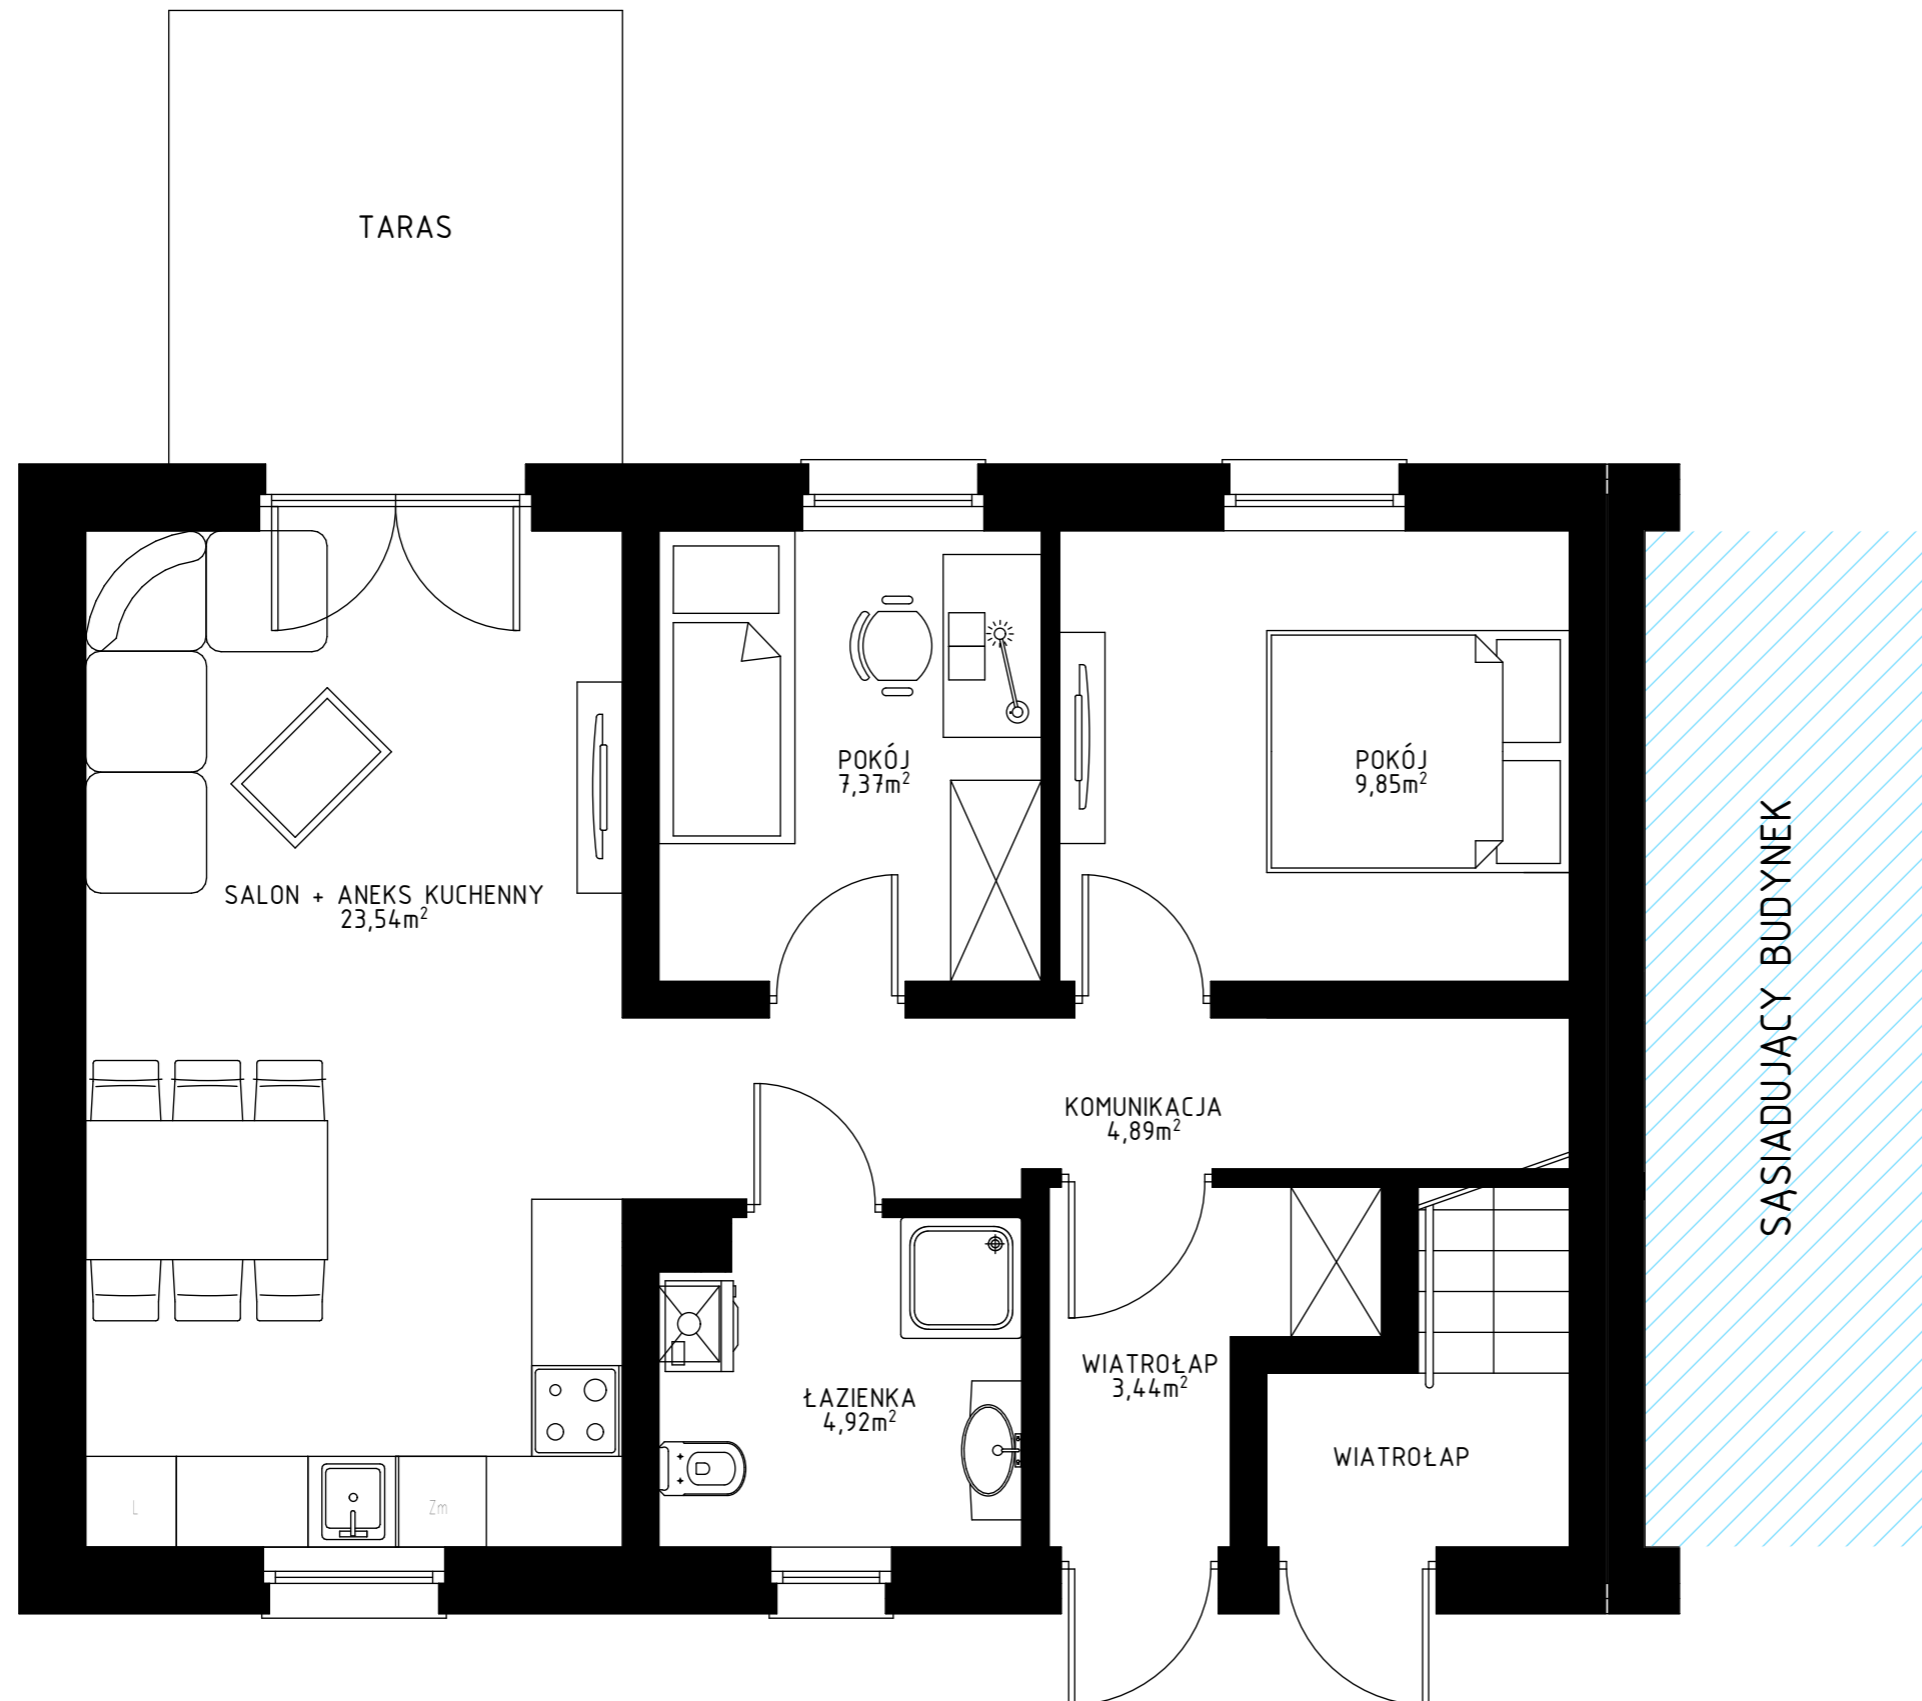

ZESTAWIENIE POMIESZCZEŃ PARTER

WIATROŁAP	3,44m ²
KOMUNIKACJA	4,89m ²
POKÓJ	9,85m ²
POKÓJ	7,37m ²
ŁAZIENKA	4,92m ²
SALON + ANEKS KUCHENNY	23,54m ²
RAZEM:	54,01m²

